


Plattegrond (gebouw B)
schaal 1 : 100



Plattegrond (gebouw A)
schaal 1 : 100

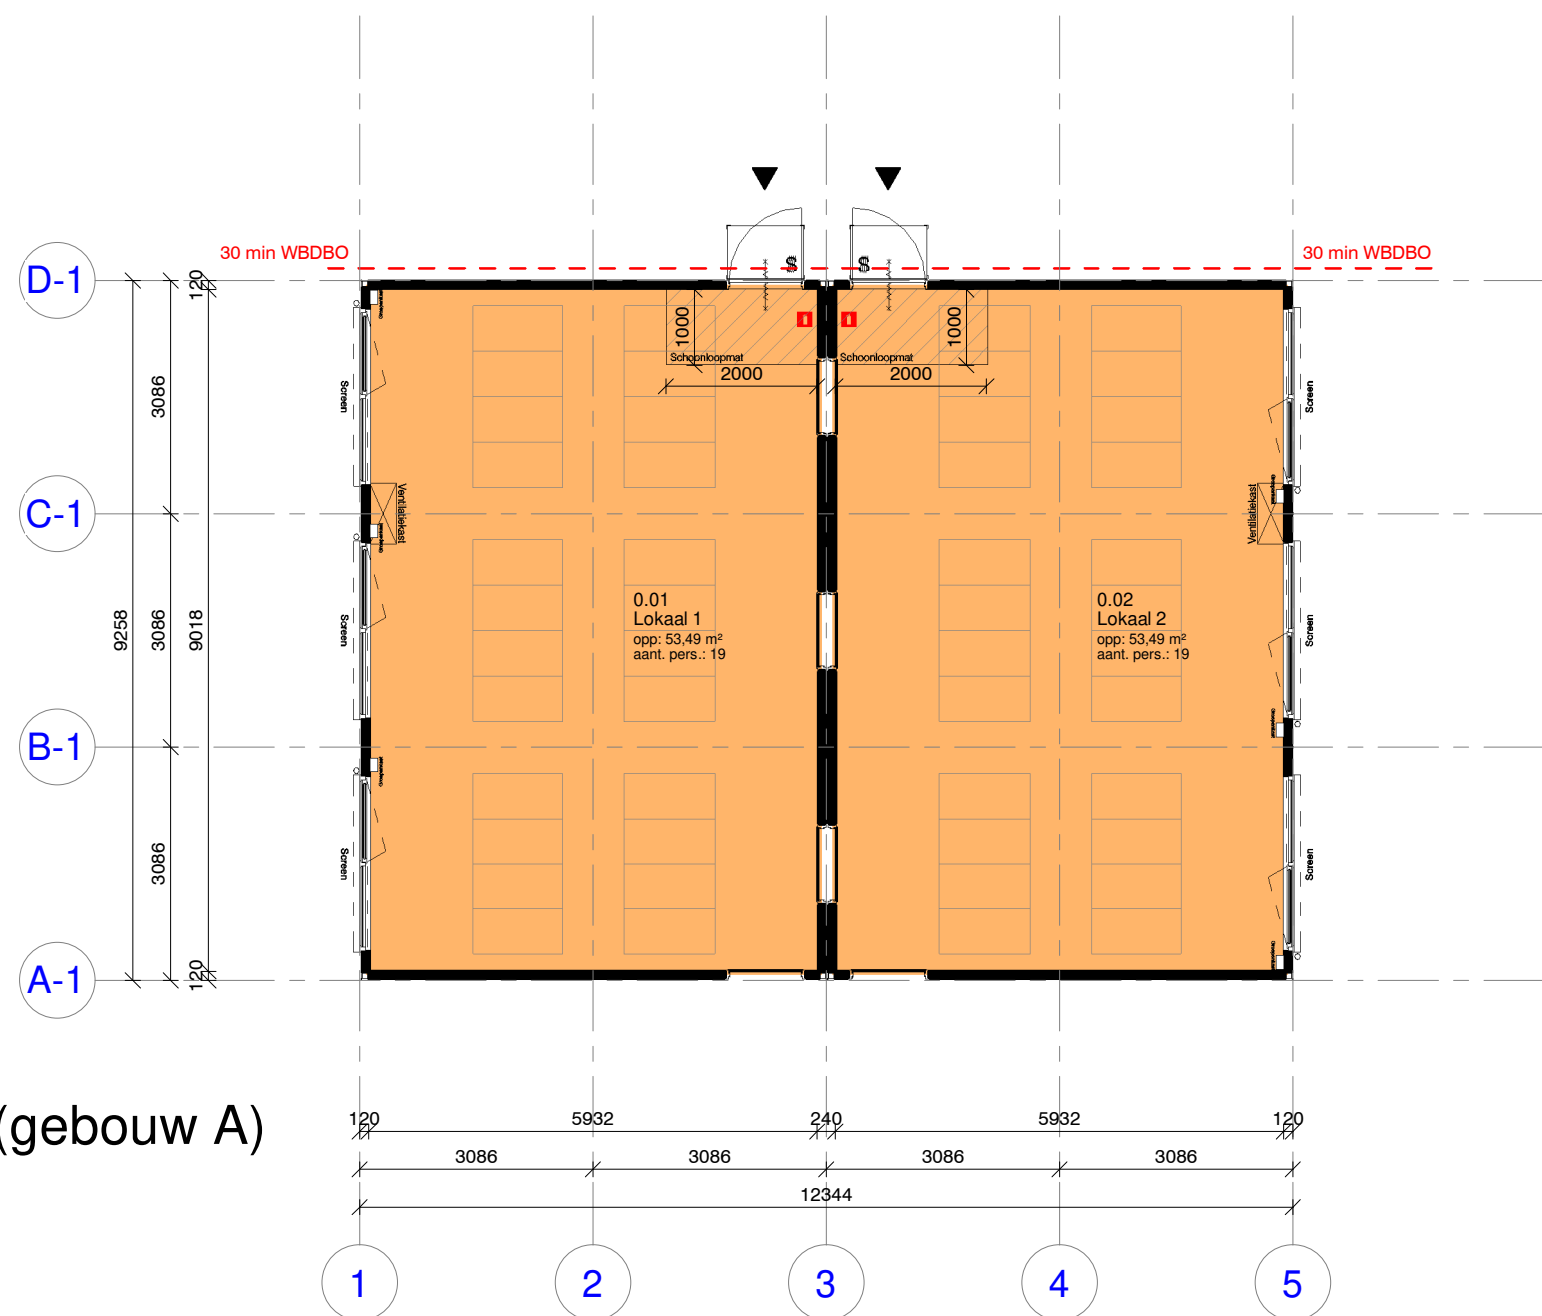

Situatie
schaal 1 : 500

Kadastrale gemeente: Maarssen
Sectie: I
Perceelnummer: 410

R. Claassens	B	17-01-2022	Rotering gebouw, wijziging Entree
B.Cissen	A	25-11-2021	situatietekening aangepast

getekend	revisie	datum	omschrijving
----------	---------	-------	--------------

opdrachtgever

Gemeente Stichtse Vecht

projectadres

Dominee Ulferslaan 29
3612 BH Tienhoven

tekeningnummer	revisie	datum
Q21-00385-A-001	B	19-07-2021

benaming

Tijdelijke leslokalen basisschool de Klaren

fase	getekend	bouwdeel	inv. hoogte
SO	B. Souwen	PFX	2600 mm.
	ordernummer	schaal	maat
		As indicated	maten in mm. A2

Auteursrechten voorbehouden. Behoudens de door de auteur(s) gestelde uitzondering mag niets uit deze tekening worden vervoerd of verspreid (waaronder begrepen het opslaan in een geautomatiseerde vorm, dan wel het kopiëren naar een drie dimensionale vorm) of openbaar worden gemaakt, op welke wijze ook, zonder voorafgaande schriftelijke toestemming van DEMEEUW.
Deze tekening is een weergave van de aanbesteding. Ingetekende onderdelen maken niet automatisch deel uit van de aanbesteding. Voor een exacte omschrijving, van de aangeboden levering en werkzaamheden van DEMEEUW, dient u de technische omschrijving bij de offerte te raadplegen.