


Herontwikkeling Ds. Ulferslaan - Tienhoven

Structuurontwerp SO-2, Dorpshuis en school

Datum - 5 maart 2019



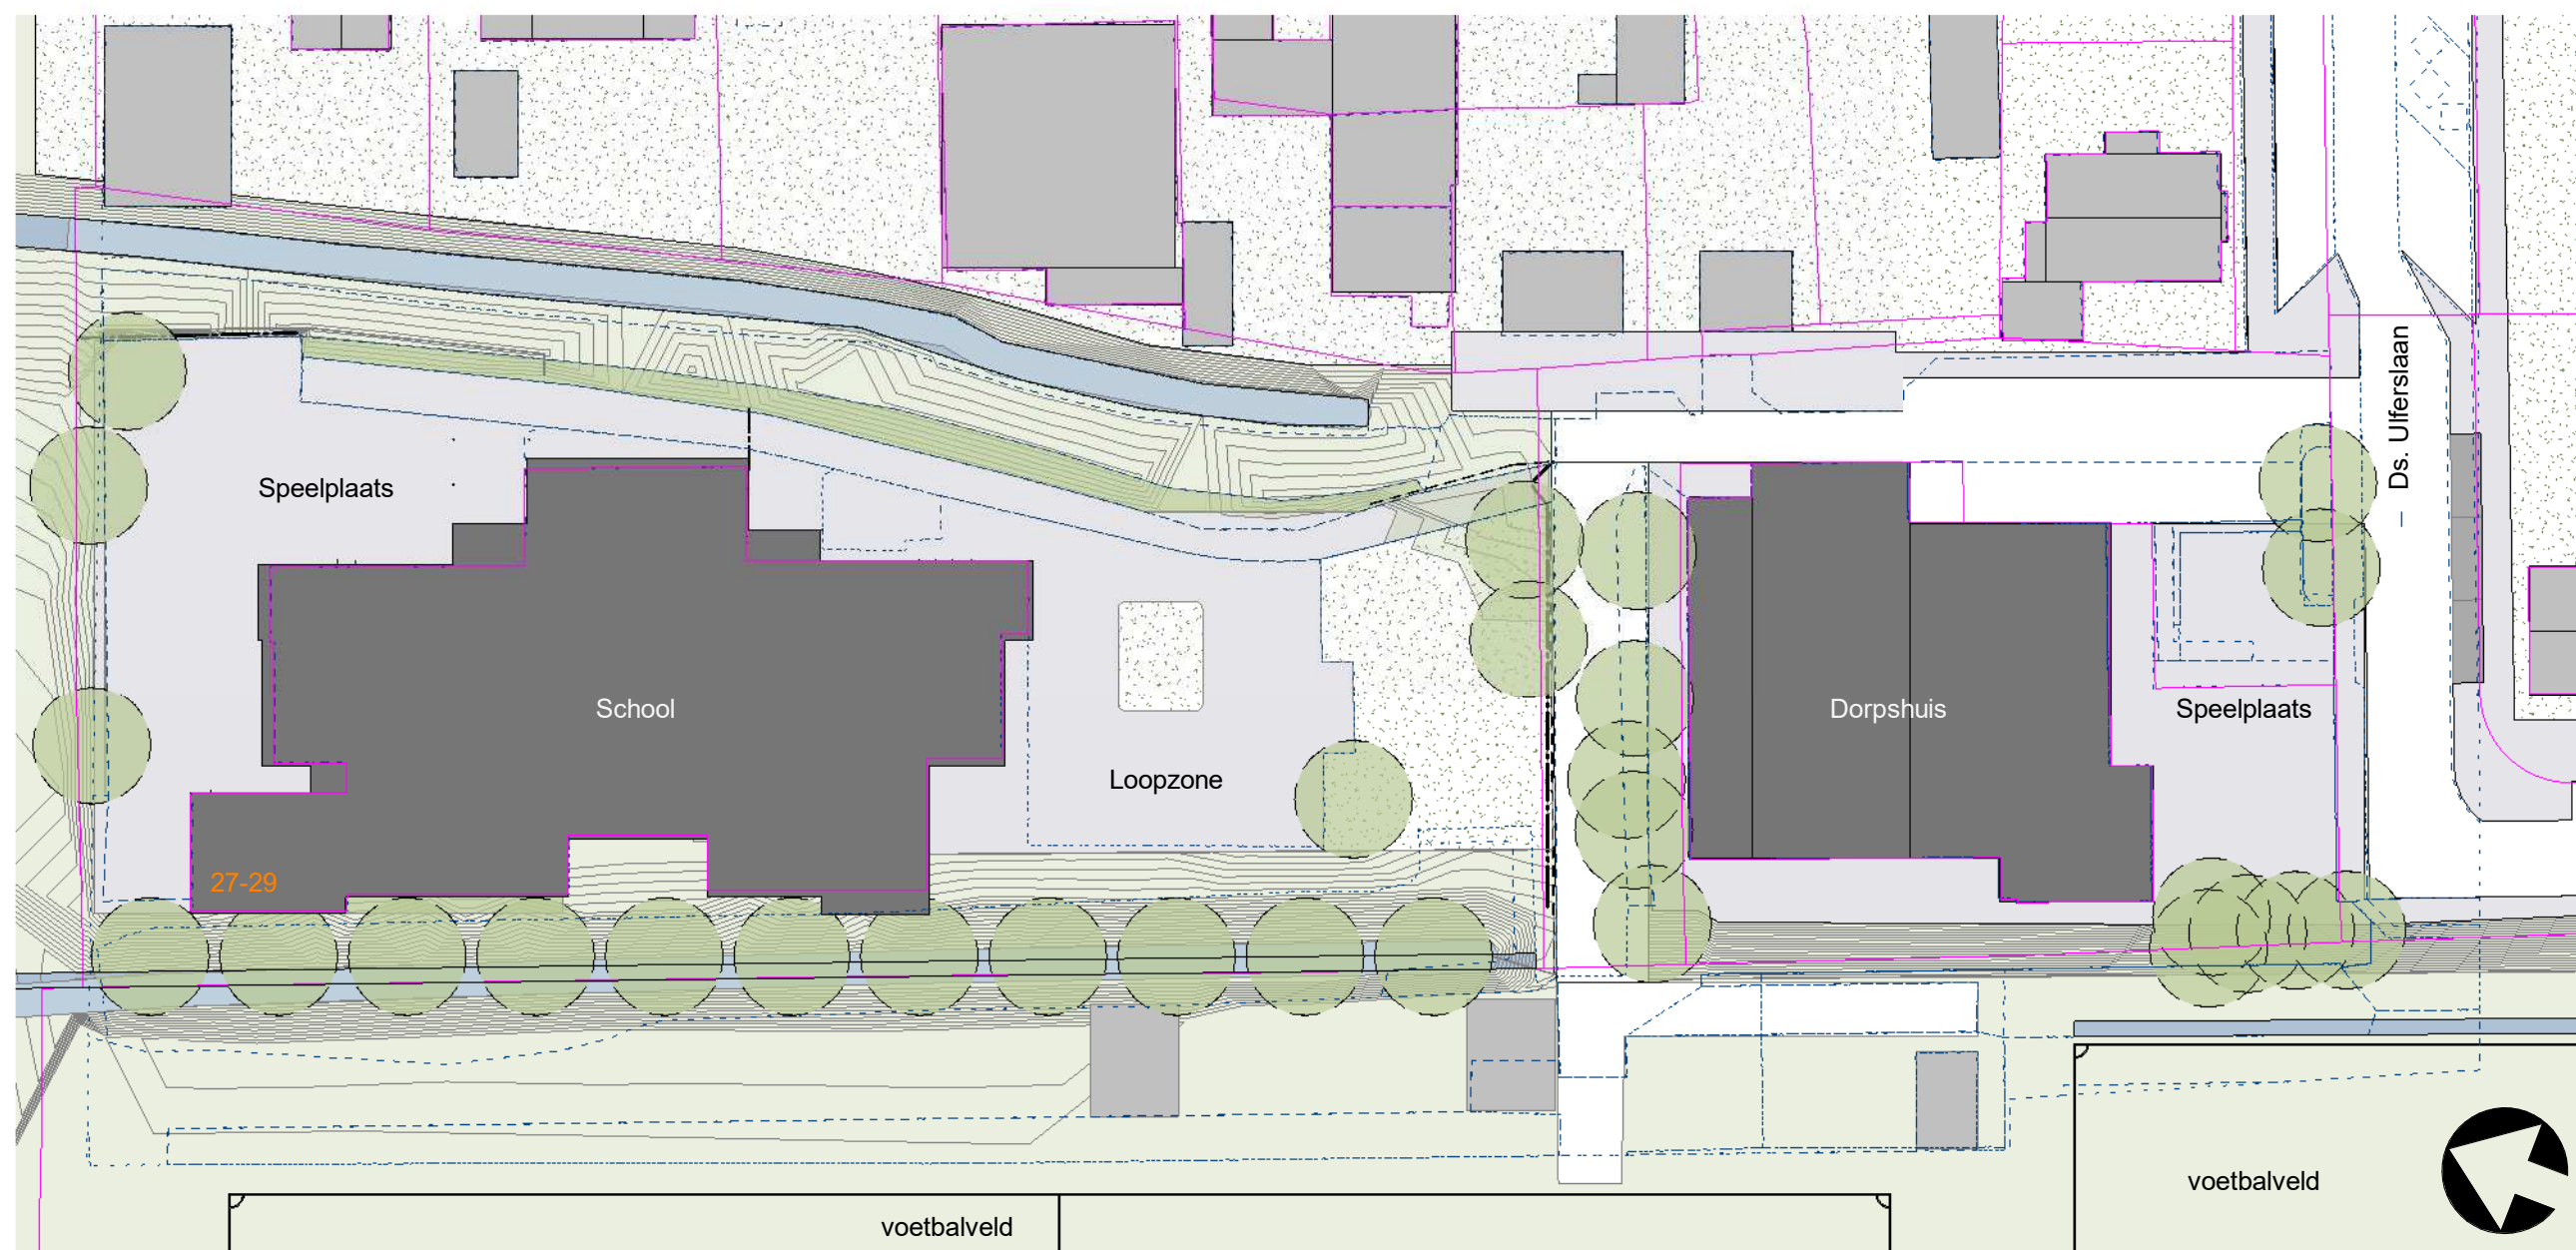

SITUATIE

schaal 1 : 500

Terreinhoogtes vanuit inmeting gemeente

	percelen		verkeer		water
	gemeente onderlegger		trottoir/speelplaats		groenzone
	hekwerk		tuinen		projectgebouwen
					gebouwen omliggend

Project
Herontwikkeling Ds. Ulferslaan - Tienhoven

Onderwerp
Situatie - bestaand

Projectnummer
18015


Tekeningnummer
700b_0

Fase
SO

Versie
B

Status
Definitief

Datum
5 maart 2019

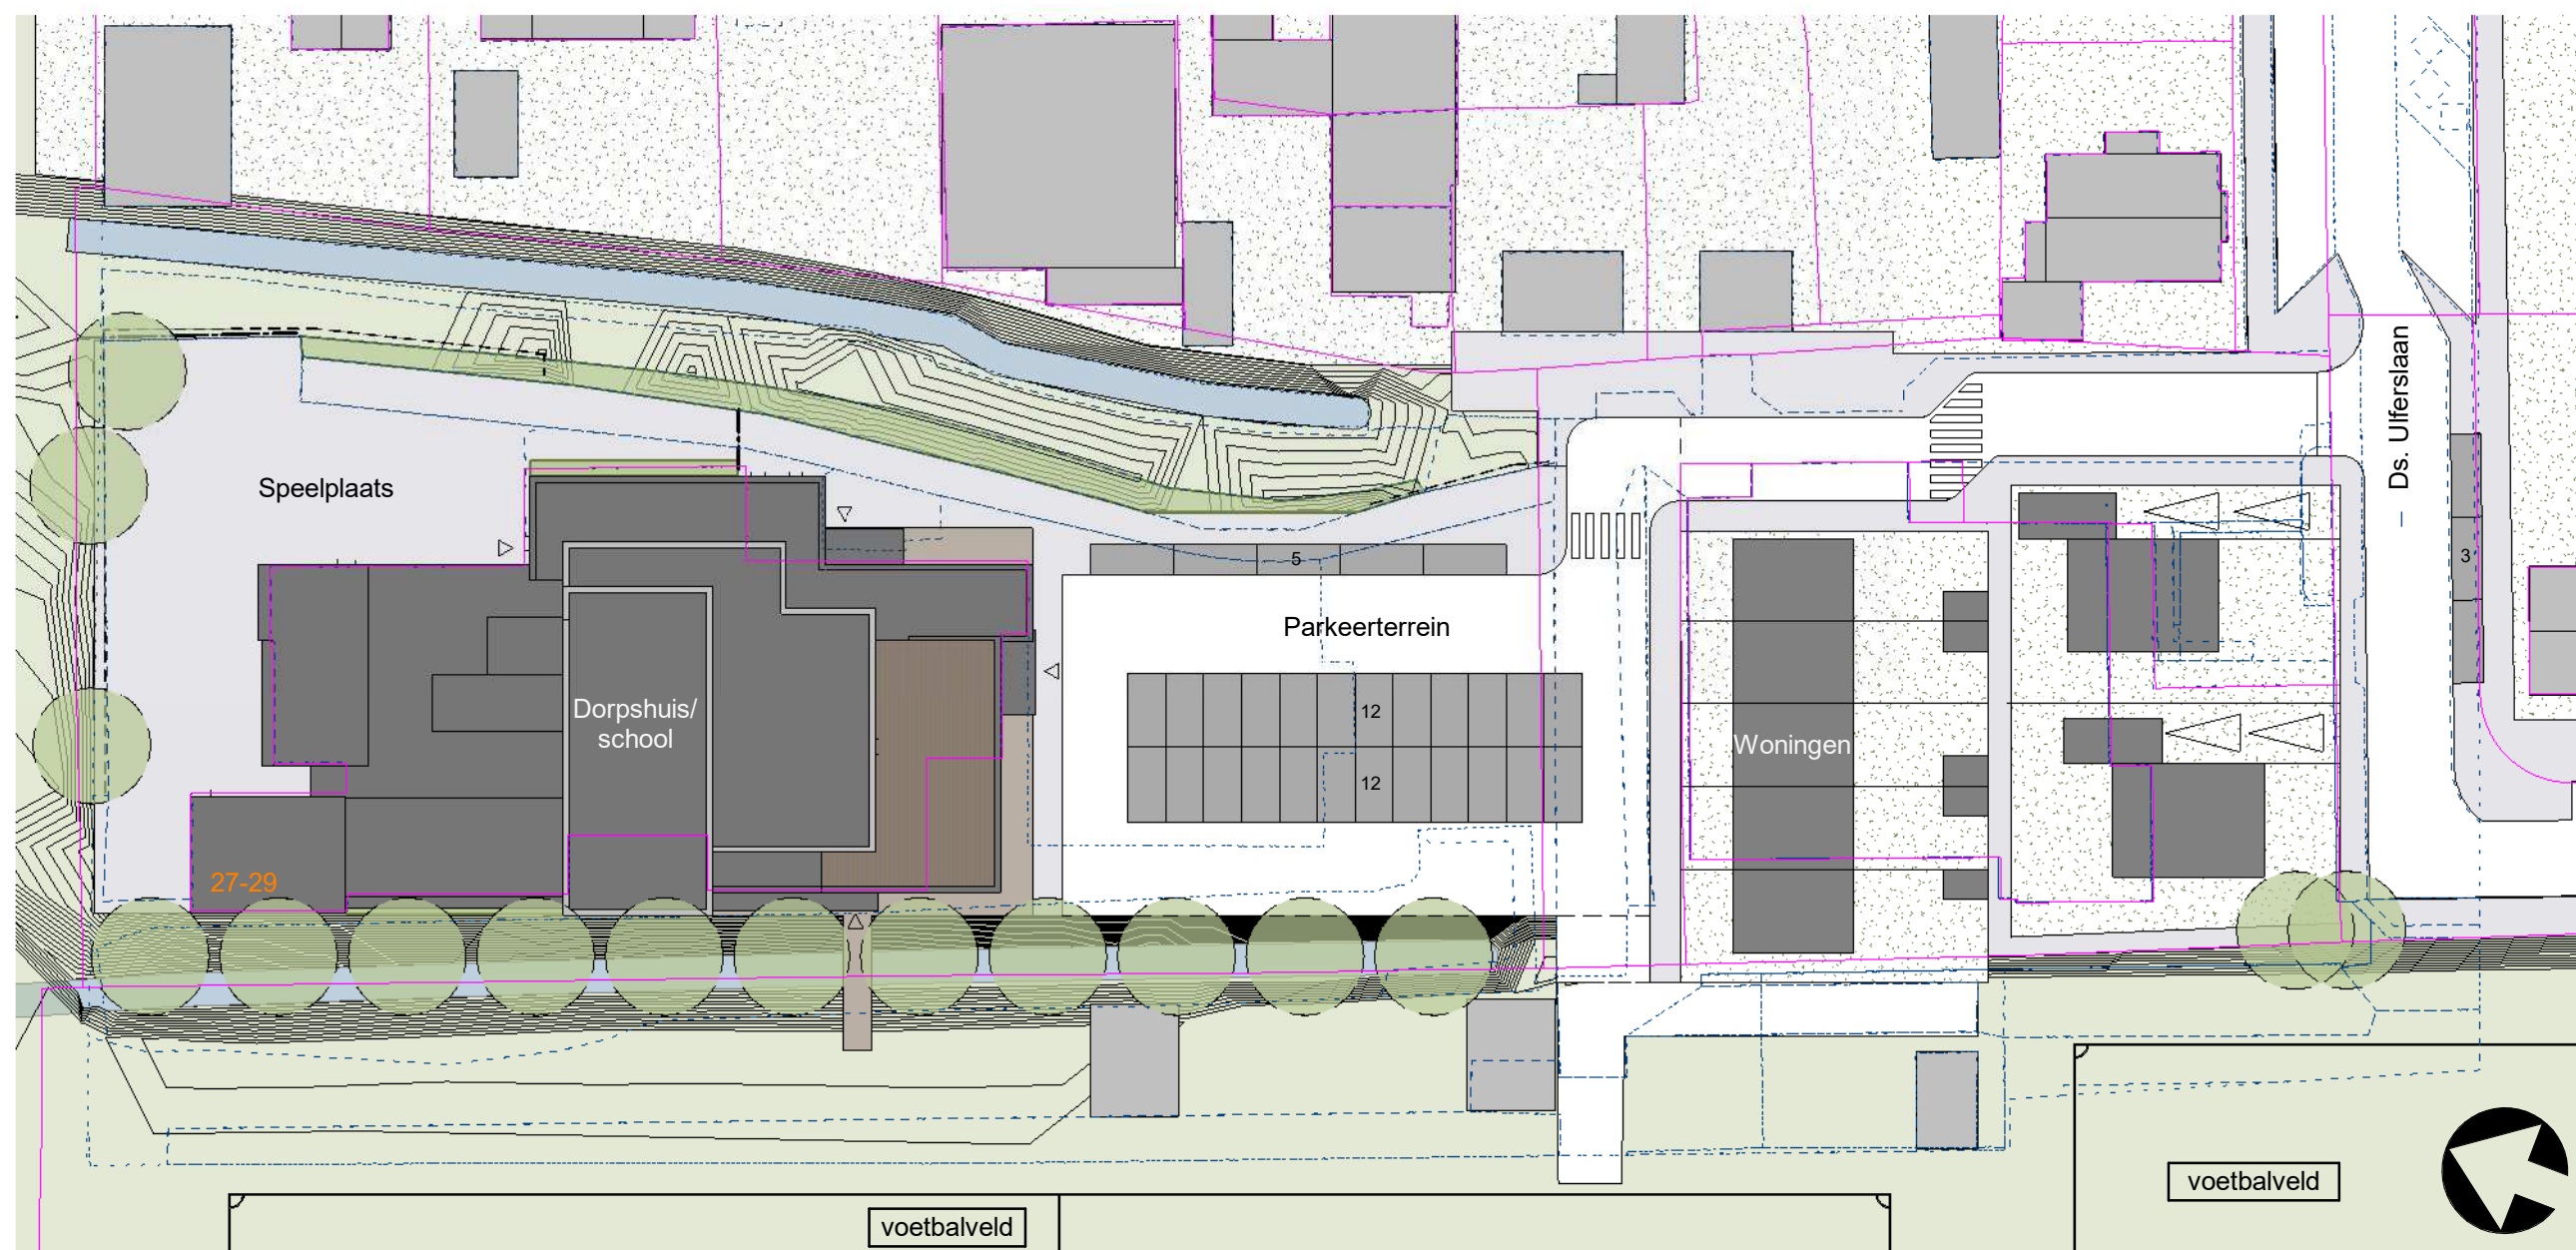

SITUATIE

schaal 1 : 500

Terreinhoogtes vanuit inmeting gemeente

Situatie nieuw gecombineerd DTM inmeting 12.02.2019

	percelen		verkeer		water
	gemeente onderlegger		trottoir/speelplaats		groenzone
	hekwerk		tuinen		projectgebouwen
					gebouwen omliggend

Project
Herontwikkeling Ds. Ulferslaan - Tienhoven

Onderwerp
Situatie - nieuw

Projectnummer
18015

Tekeningnummer
700n_0

Fase
SO

Versie
B

Status
Definitief

Datum
5 maart 2019



BEGANE GROND

schaal 1 : 200

school - ruimtes	kleedruimte met douche
kantoor - ruimtes school	berging, technische ruimte
gezamenlijke ruimte	toiletruimtes
dorpshuis ruimtes	sportzaal

Project
Herontwikkeling Ds. Ulferslaan - Tienhoven

Onderwerp
Begane grond - nieuw

Projectnummer
18015

Tekeningnummer
701n_1

Fase
SO

Versie
B

Status
Definitief

Datum
5 maart 2019





1E VERDIEPING

schaal 1 : 200

 school - ruimtes	 berging, technische ruimte
 gezamenlijke ruimte	 sportzaal
 dorps huis ruimtes	
 kleedruimte met douche	

Project
Herontwikkeling Ds. Ulferslaan - Tienhoven

Onderwerp
1e verdieping - nieuw

Projectnummer
18015


Tekeningnummer
701n_2

Fase
SO

Versie
B

Status
Definitief


Datum
5 maart 2019

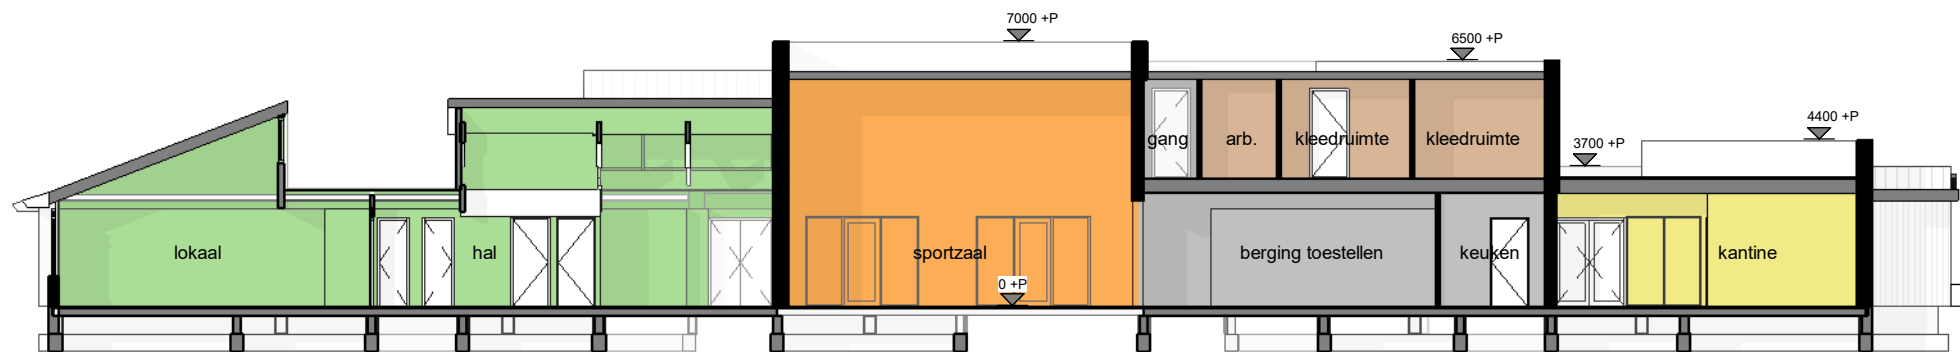


doorsnede A-A_700n
schaal 1 : 200



doorsnede B-B_700n
schaal 1 : 200

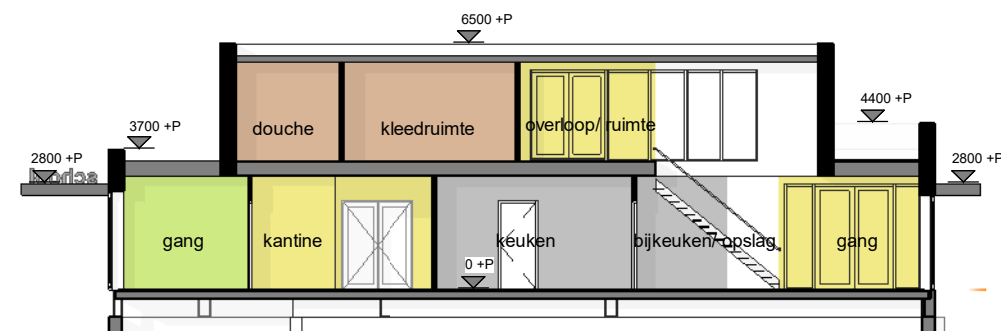


doorsnede C-C_700n
schaal 1 : 200

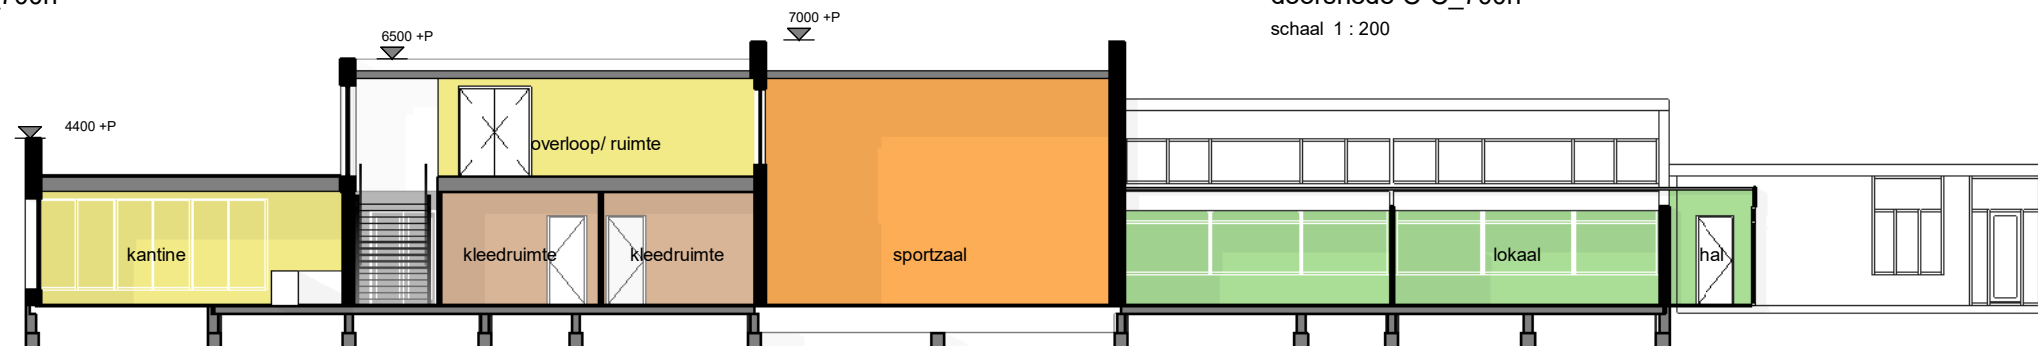


doorsnede D-D_700n
schaal 1 : 200

- school - ruimtes
- dorps huis ruimtes
- kleedruimte met douche
- berging, technische ruimte
- sportzaal

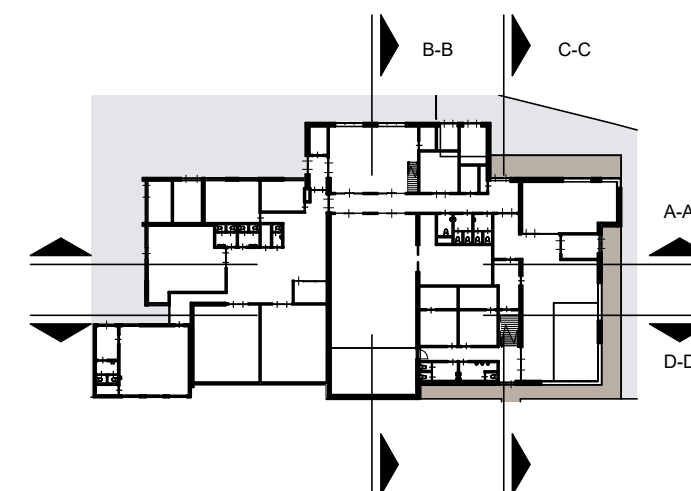



WESTGEVEL - zijde sportvelden

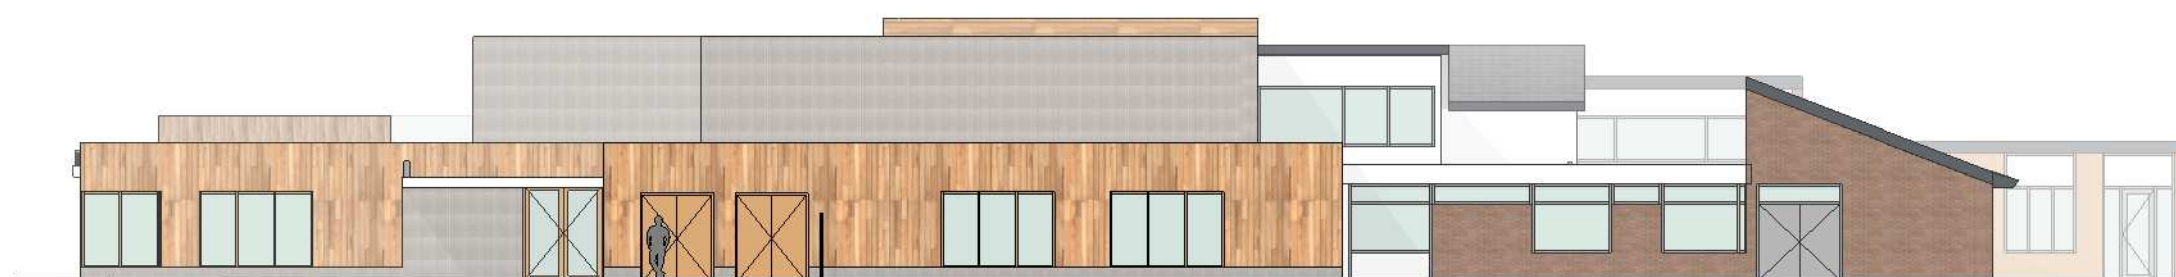


OOSTGEVEL - zijde woningen



ZUIDGEVEL - zijde parkeerterrein



NOORDGEVEL - zijde schoolplein

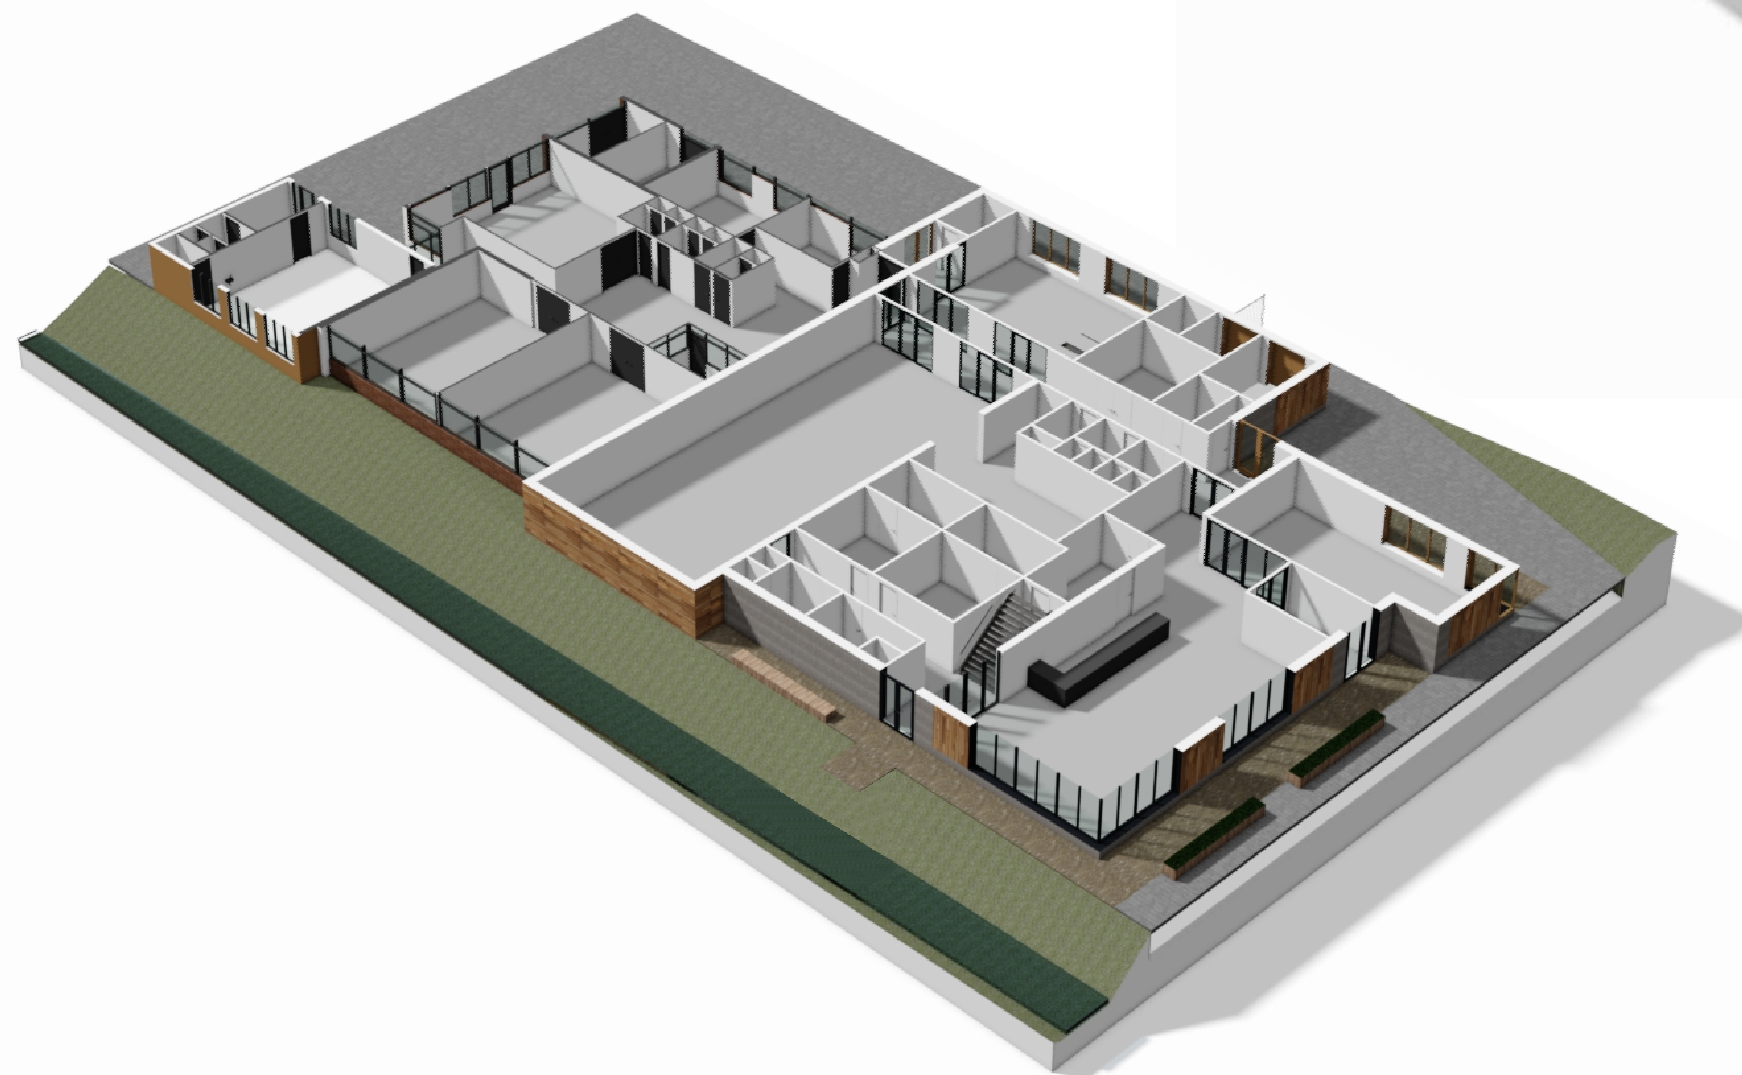

Project
Herontwikkeling Ds. Ulferslaan - Tienhoven

Onderwerp
3D Begane grond

Projectnummer
18015


Tekeningnummer
704n_1

Fase
SO

Versie
B

Status
Definitief

Datum
5 maart 2019

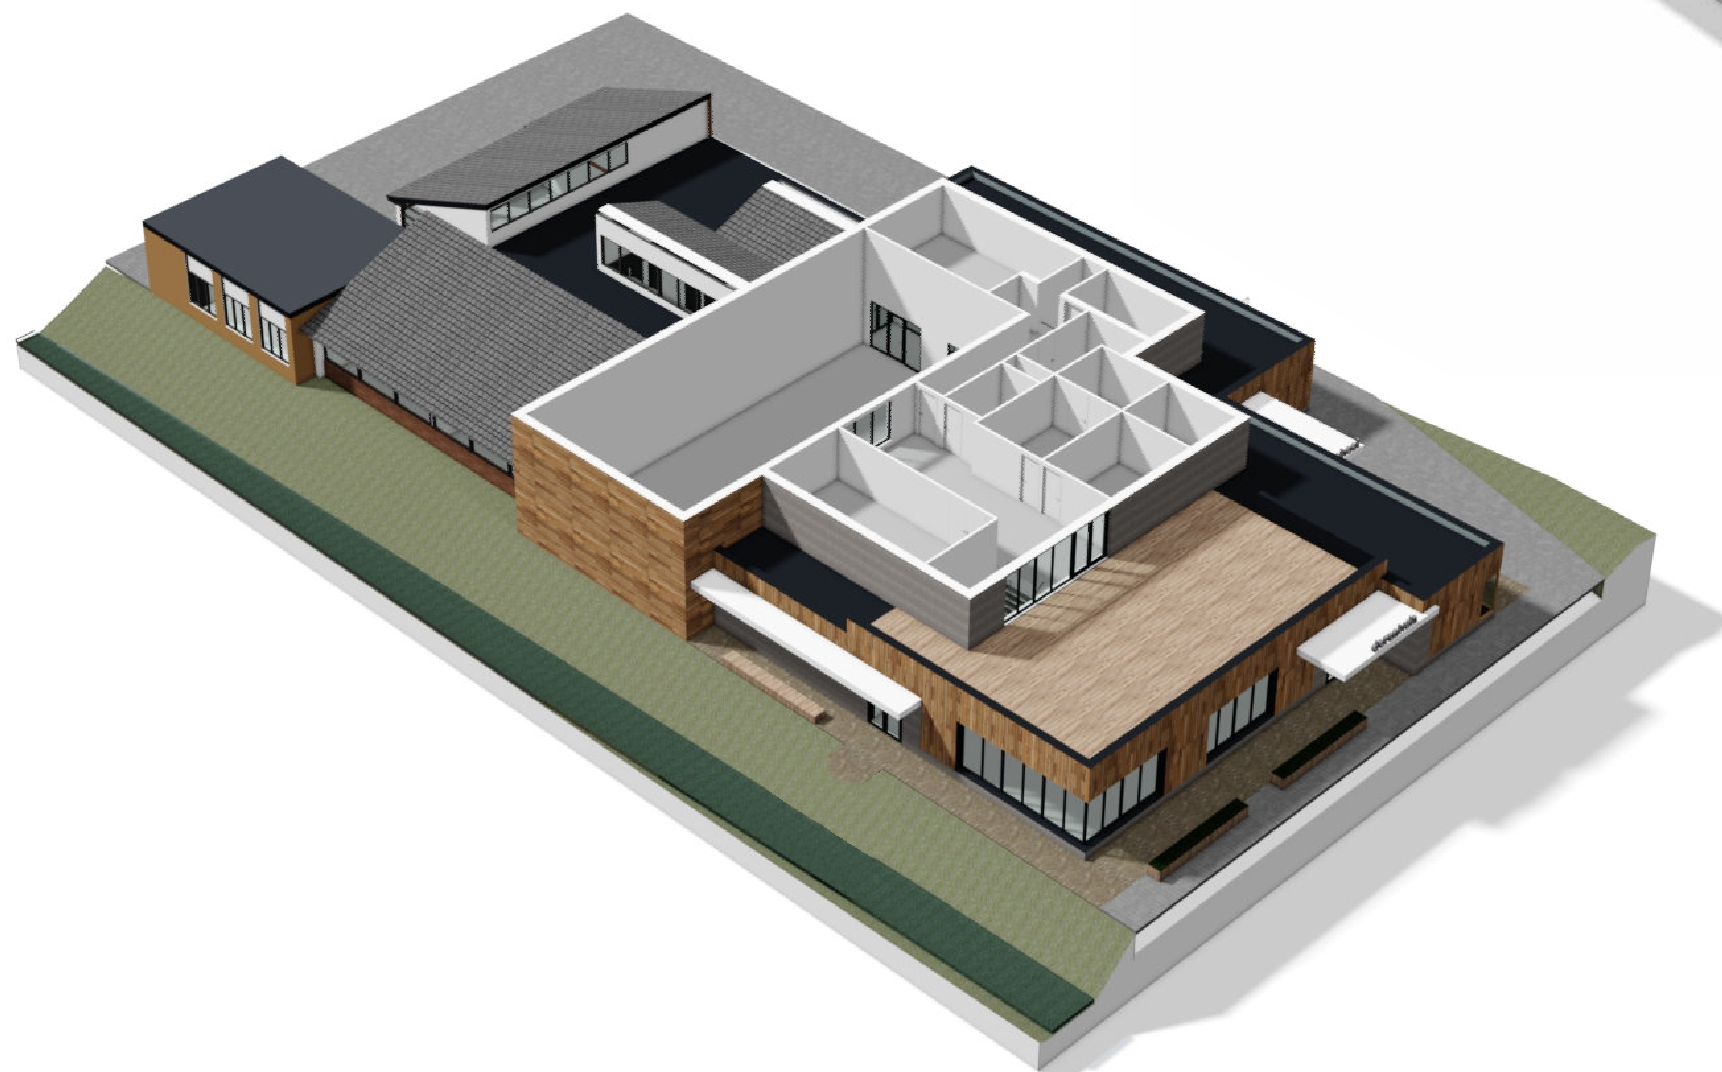

Project
Herontwikkeling Ds. Ulferslaan - Tienhoven

Onderwerp
3D 1e verdieping

Projectnummer
18015


Tekeningnummer
704n_2

Fase
SO

Versie
B

Status
Definitief

Datum
5 maart 2019

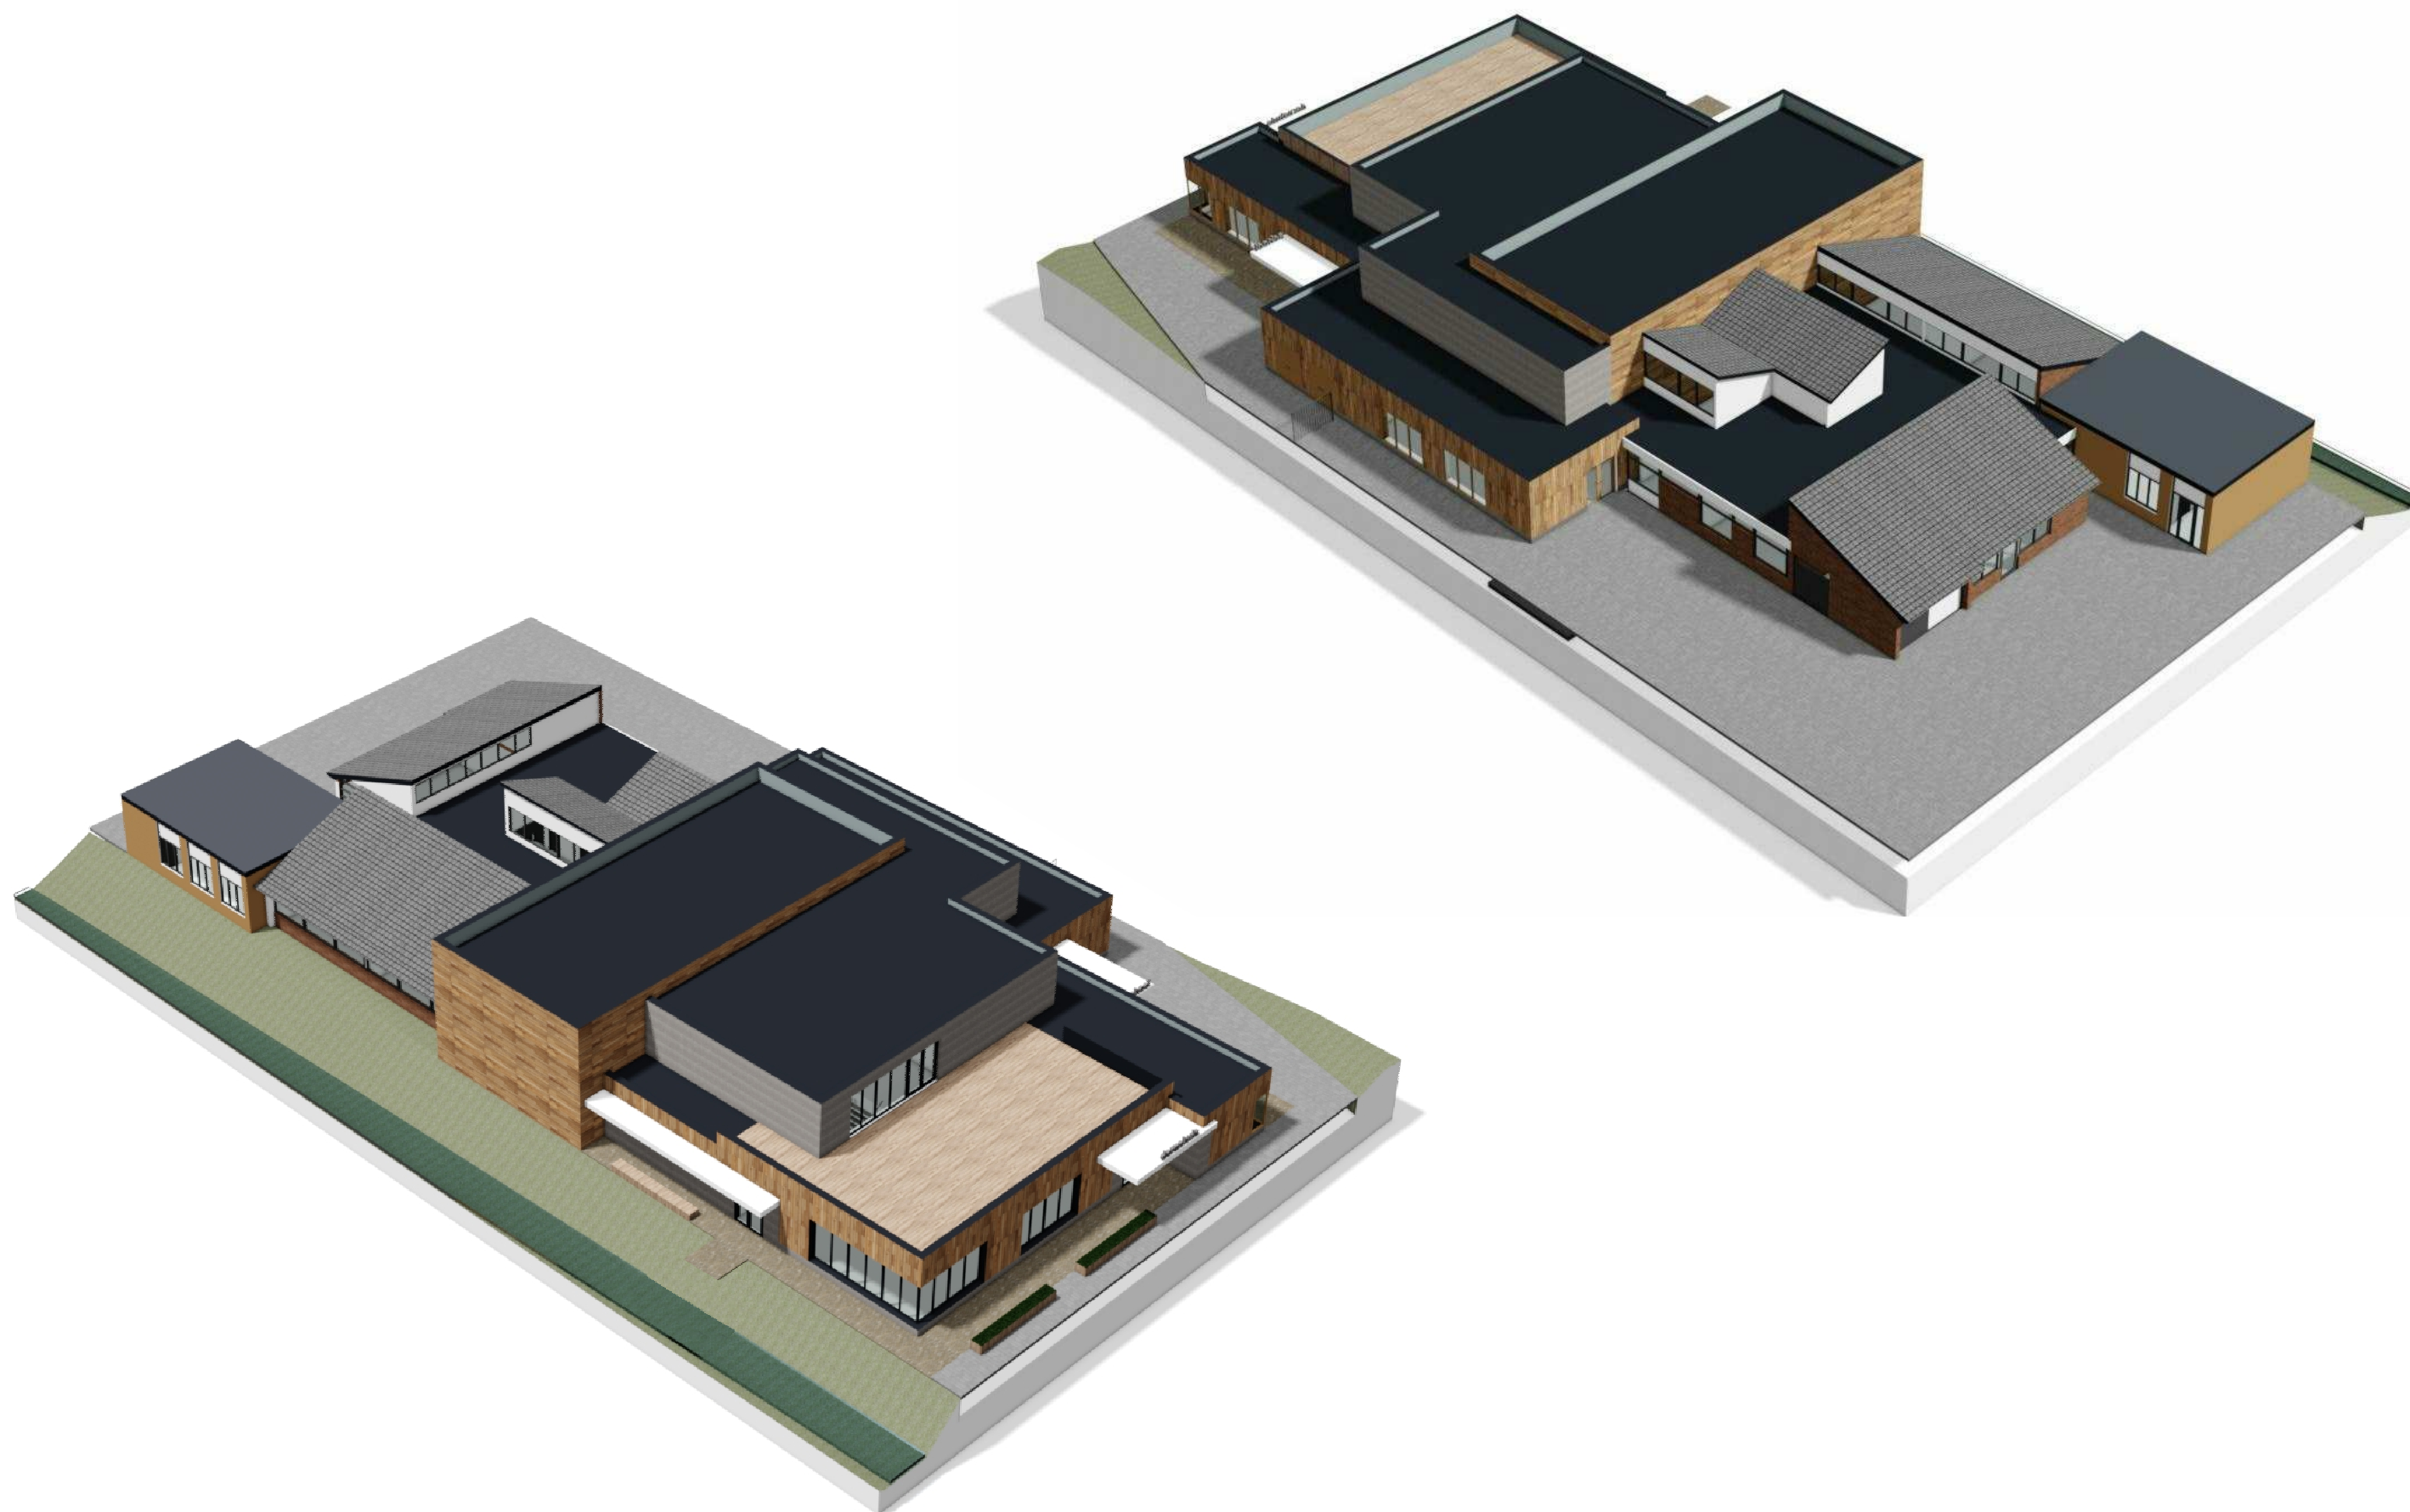

Project
Herontwikkeling Ds. Ulferslaan - Tienhoven

Onderwerp
3D gebouw

Projectnummer
18015

Tekeningnummer
704n_3

Fase
SO

Versie
B

Status
Definitief

Datum
5 maart 2019



SPORTVELD ZIJDE



ENTREE

Project
Herontwikkeling Ds. Ulferslaan - Tienhoven

Onderwerp
Visuals

Projectnummer
18015

Tekeningnummer
705n

Fase
SO

Versie
B

Status
Definitief

Datum
5 maart 2019